


Załącznik nr 1 do SIWZ z dnia 22.03.2019 r. – POMIESZCZENIA UŻYTKOWANE PODCZAS PROWADZONYCH ROBÓT BUDOWLANYCH

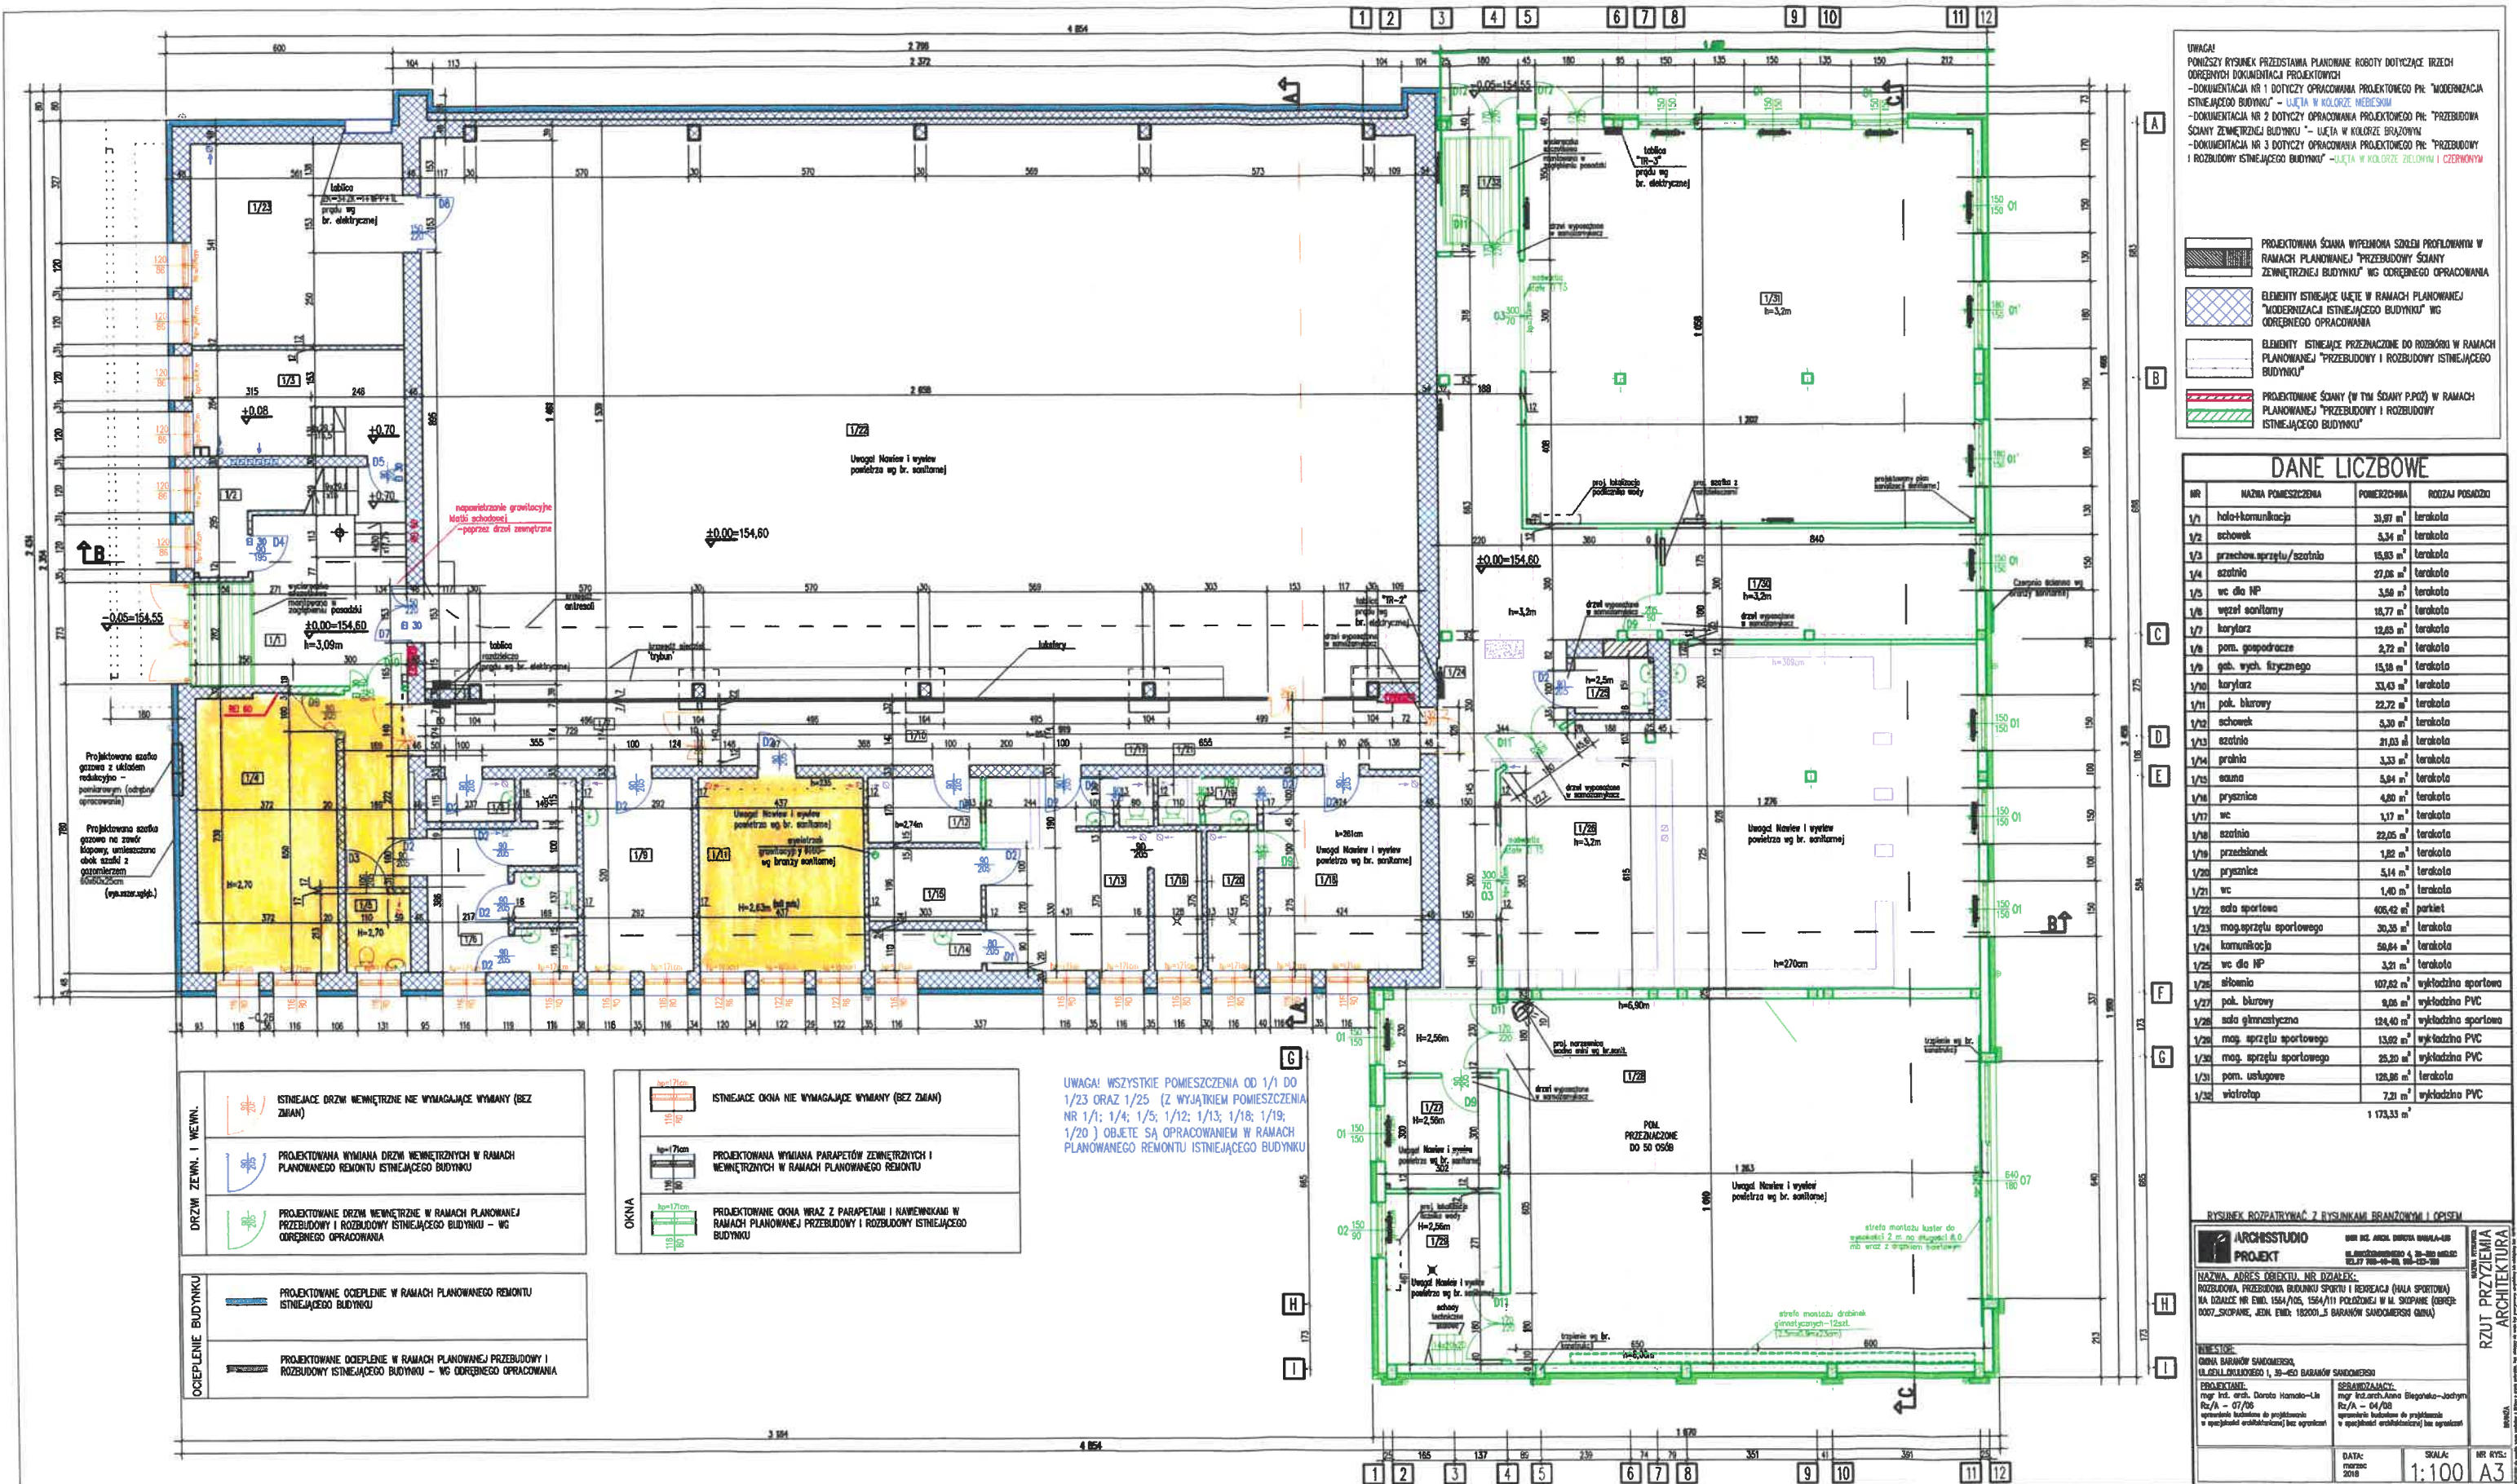

1/1-1/25 - pomieszczenia użytkowane podczas prowadzonych robót budowlanych