



Załącznik nr 5.2 do zapytania ofertowego – lokalizacja odcinka oświetlenia ulicznego przy ul. Piastowskiej w Skopaniu

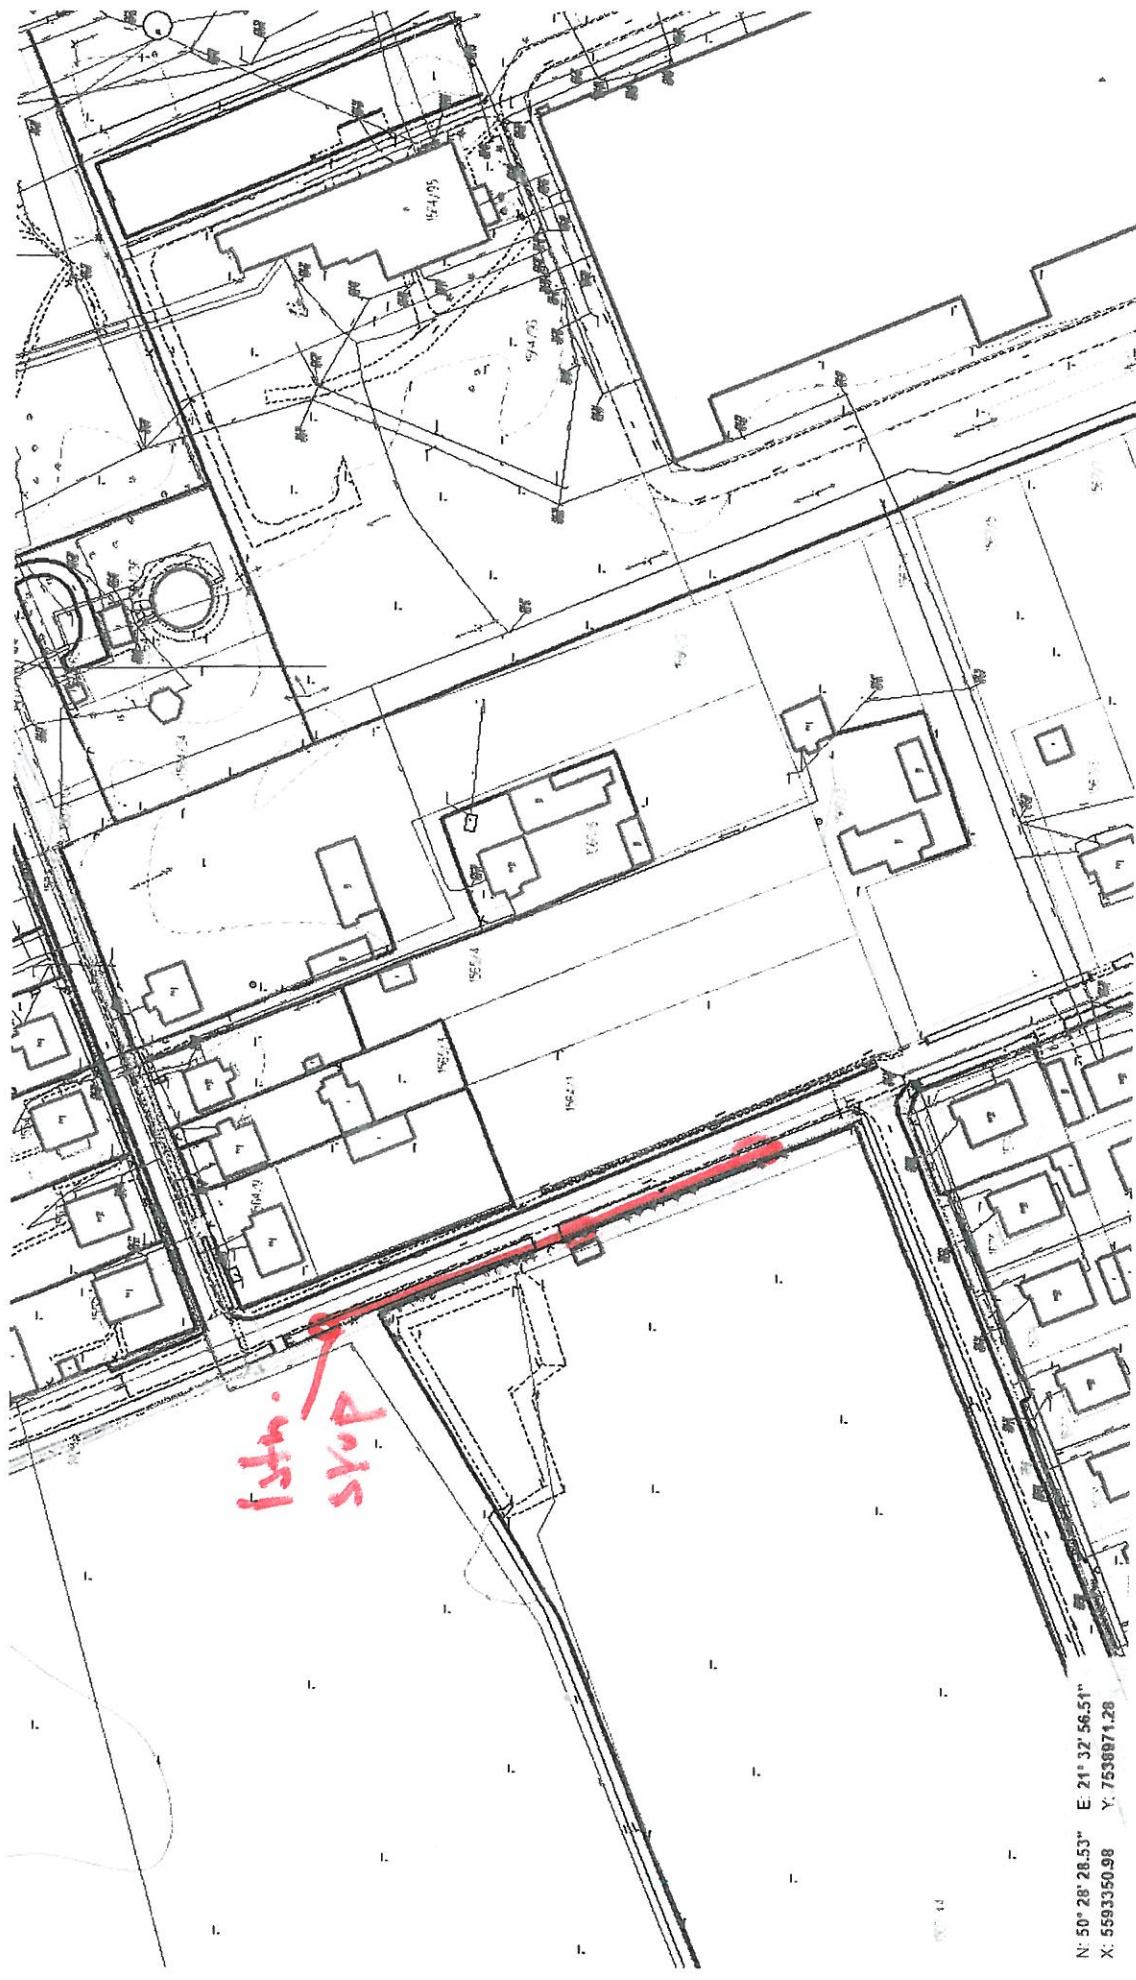

Załącznik nr 5.4 do zapytania ofertowego – lokalizacja odcinka oświetlenia ulicznego przy ul. Gen. L. Okulickiego w Baranowie Sandomierskim

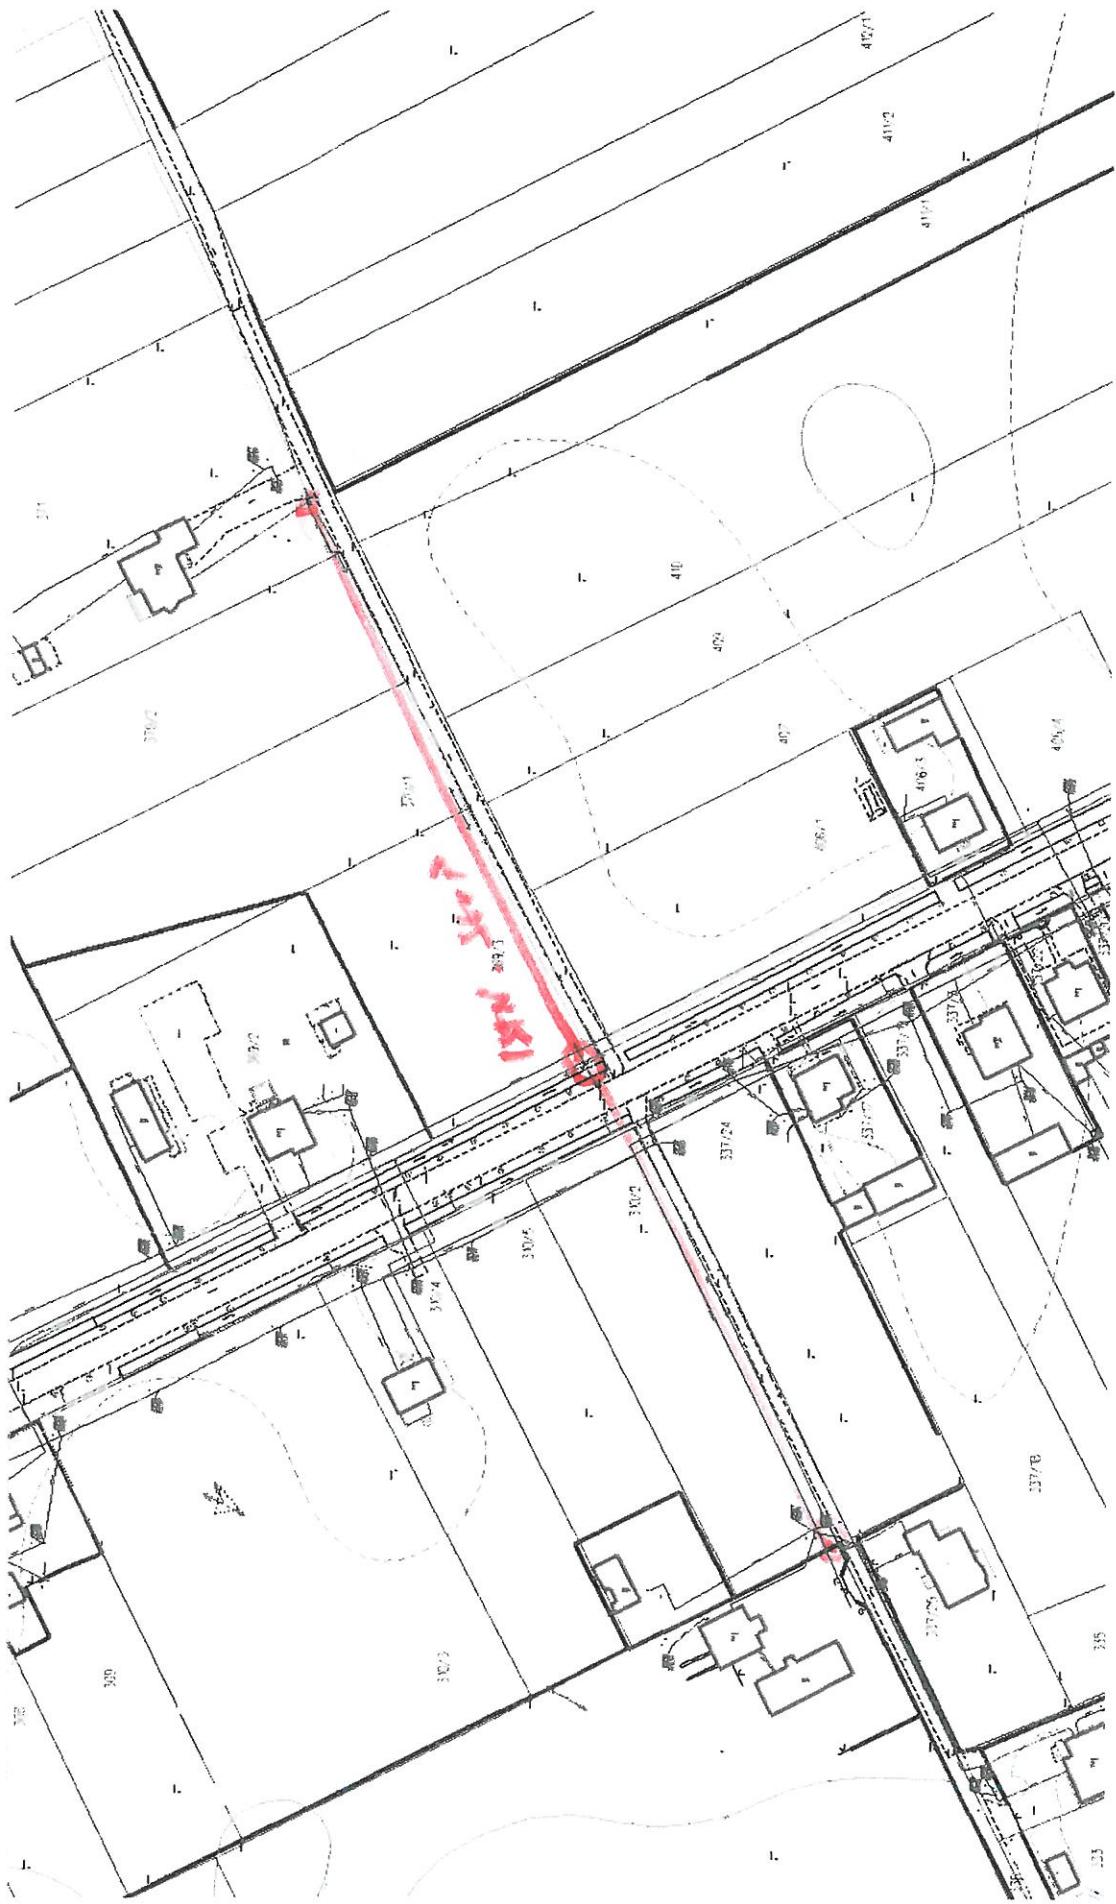

Załącznik nr 5.1 do zapytania ofertowego – lokalizacja odcinka oświetlenia ulicznego przy ul. Armii Krajowej w Skopaniu



Załącznik nr 5.2 do zapytania ofertowego – lokalizacja odcinka oświetlenia ulicznego przy ul. Przemysłowej w Skopaniu

