

**UCHWAŁA NR XXXII/254/2016**  
**RADY MIEJSKIEJ W BARANOWIE SANDOMIERSKIM**  
**z dnia 7 grudnia 2016 roku**

**w sprawie przystąpienia do sporządzenia miejscowego planu zagospodarowania przestrzennego terenów przemysłowych w Baranowie Sandomierskim.**

Na podstawie art. 18 ust. 2 pkt 15 ustawy z dnia 8 marca 1990r. o samorządzie gminnym (t.j. Dz. U. z 2016r., poz. 446, ze zm.) i art. 14 ust. 1,2 i 4 ustawy z dnia 27 marca 2003 roku o planowaniu i zagospodarowaniu przestrzennym (t.j. Dz. U. z 2016r., poz. 778, ze zm.) uchwala się, co następuje:

§ 1. Przystępuje się do sporządzenia miejscowego planu zagospodarowania przestrzennego terenów przemysłowych w Baranowie Sandomierskim.


§ 2. Integralna część uchwały stanowi załącznik graficzny przedstawiający granice obszaru objętego projektem planu w skali 1:1000.

§ 3. Wykonanie uchwały powierza się Burmistrzowi Miasta i Gminy Baranów Sandomierski.

§ 4. Uchwała wchodzi w życie z dniem podjęcia.

**Przewodniczący Rady Miejskiej**


**mgr inż. Wacław Smykla**

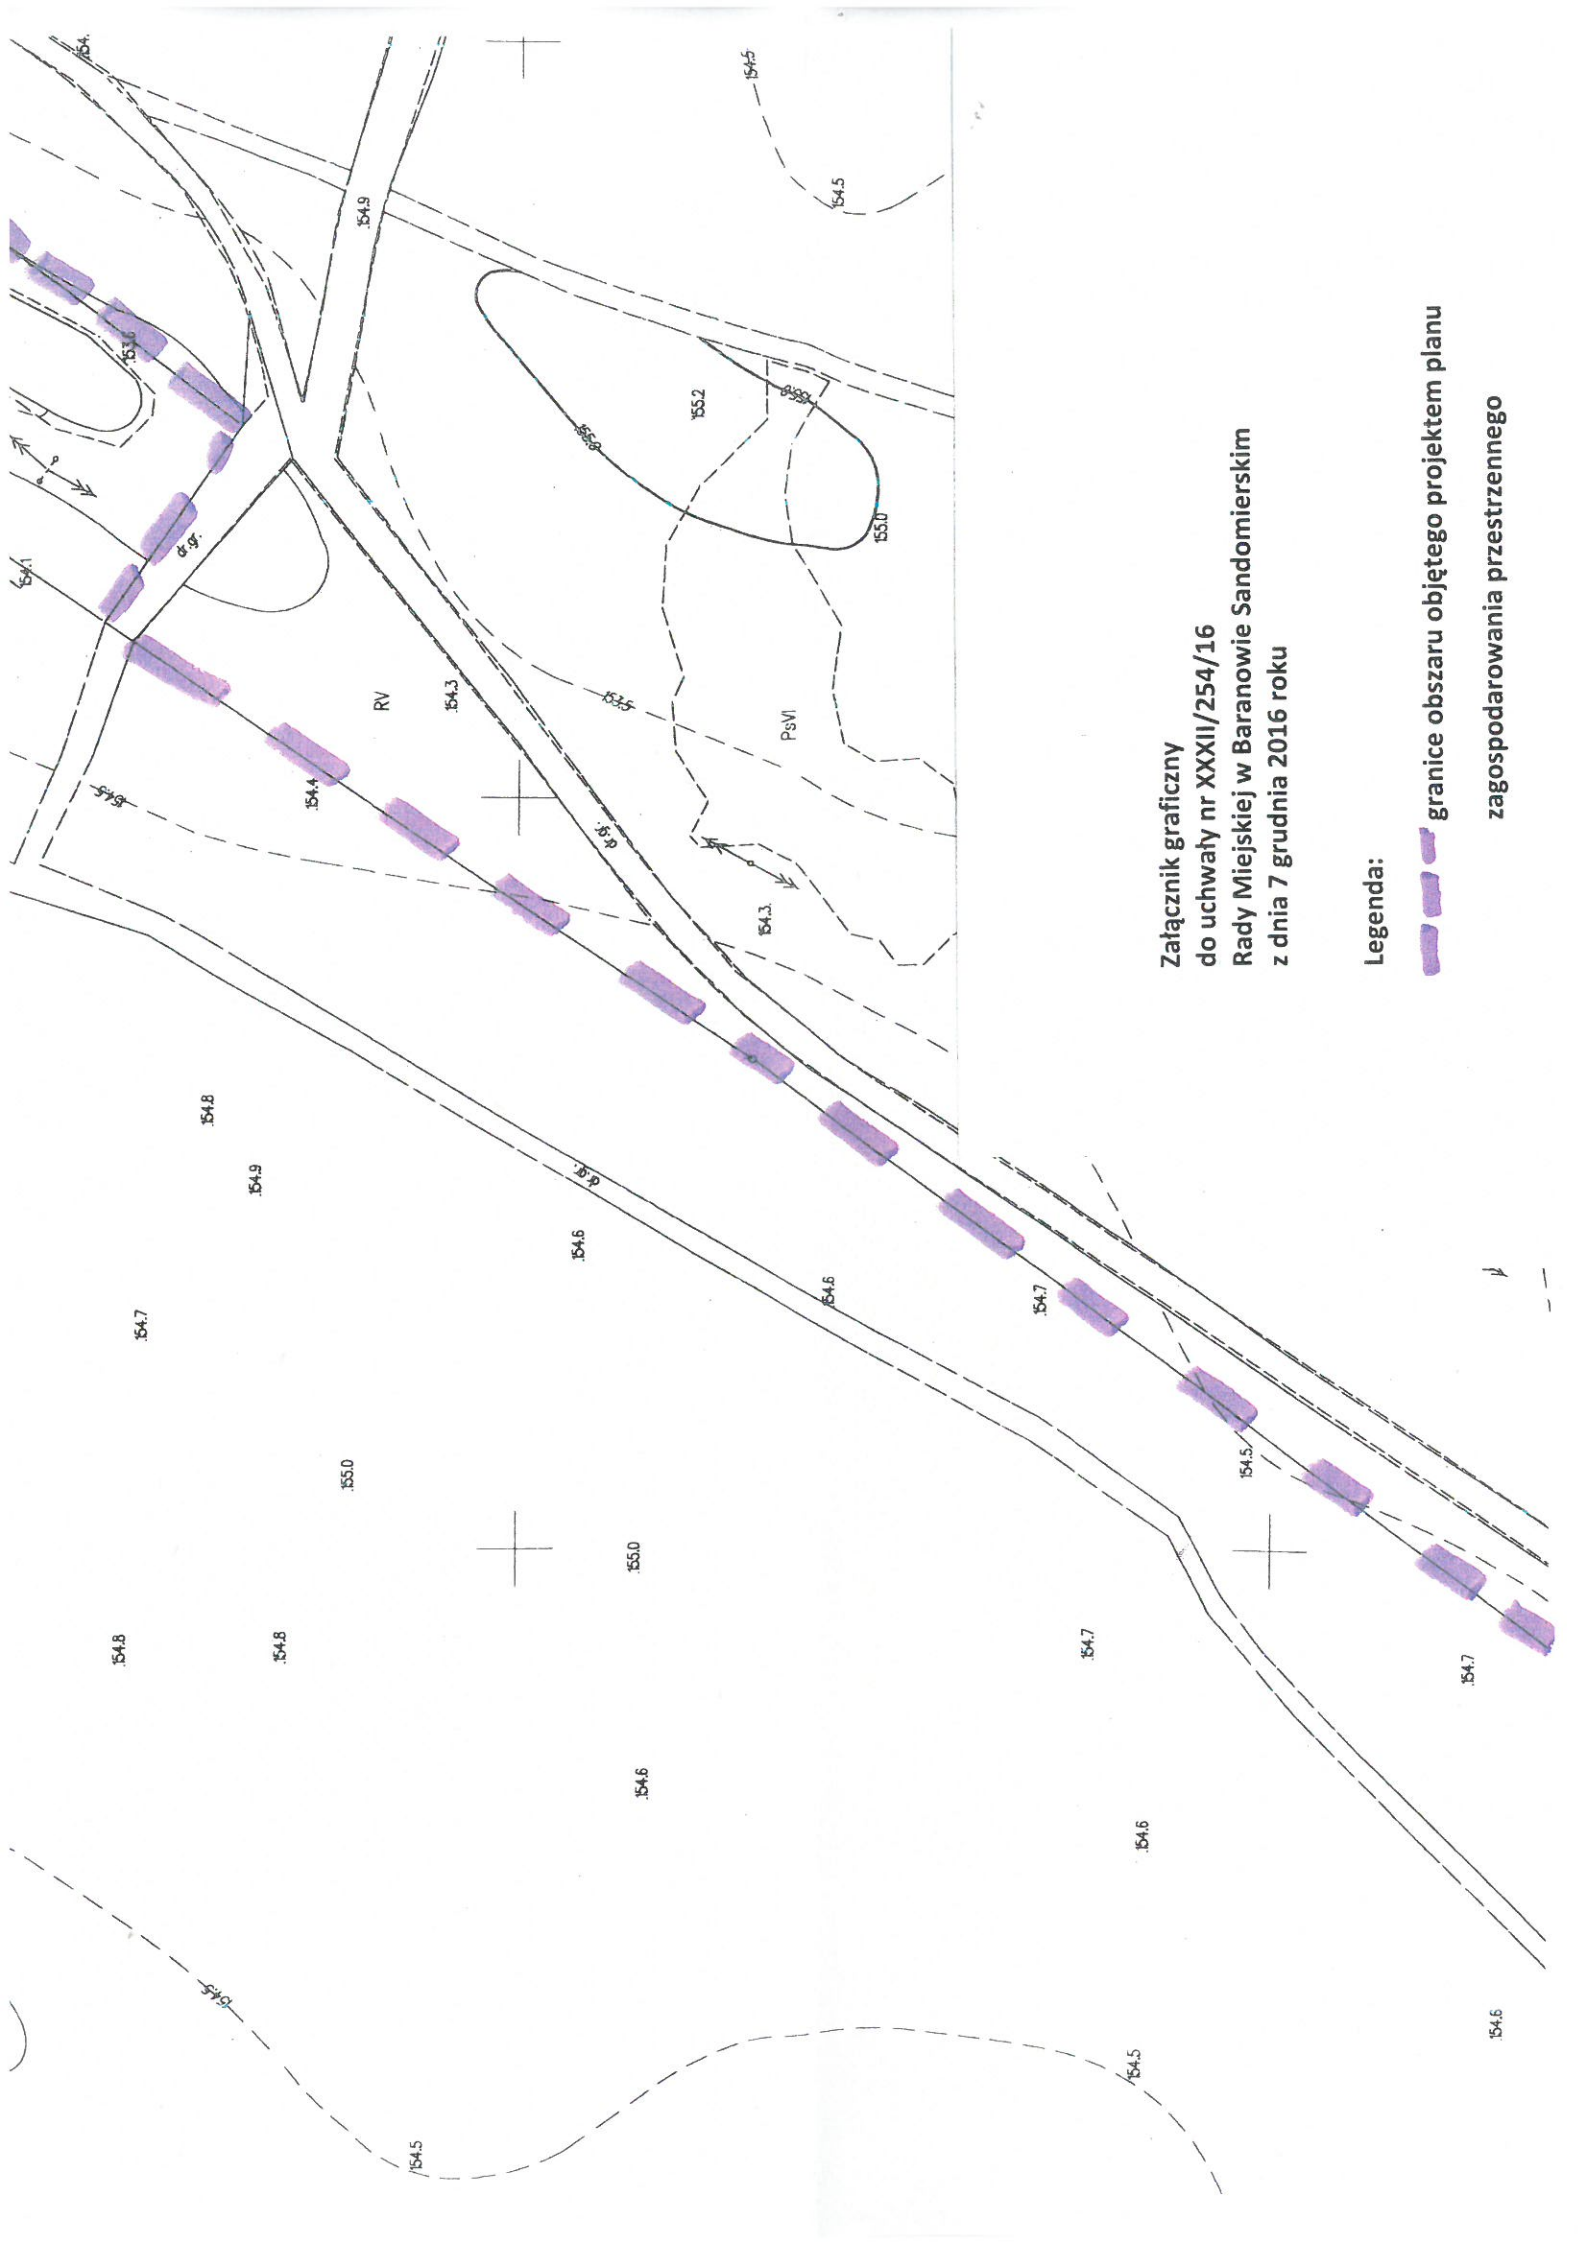

Załącznik graficzny  
do uchwały nr XXXII/254/16  
Rady Miejskiej w Baranowie Sandomierskim  
z dnia 7 grudnia 2016 roku

Legenda:

-  granice obszaru objętego projektem planu
-  zagospodarowania przestrzennego

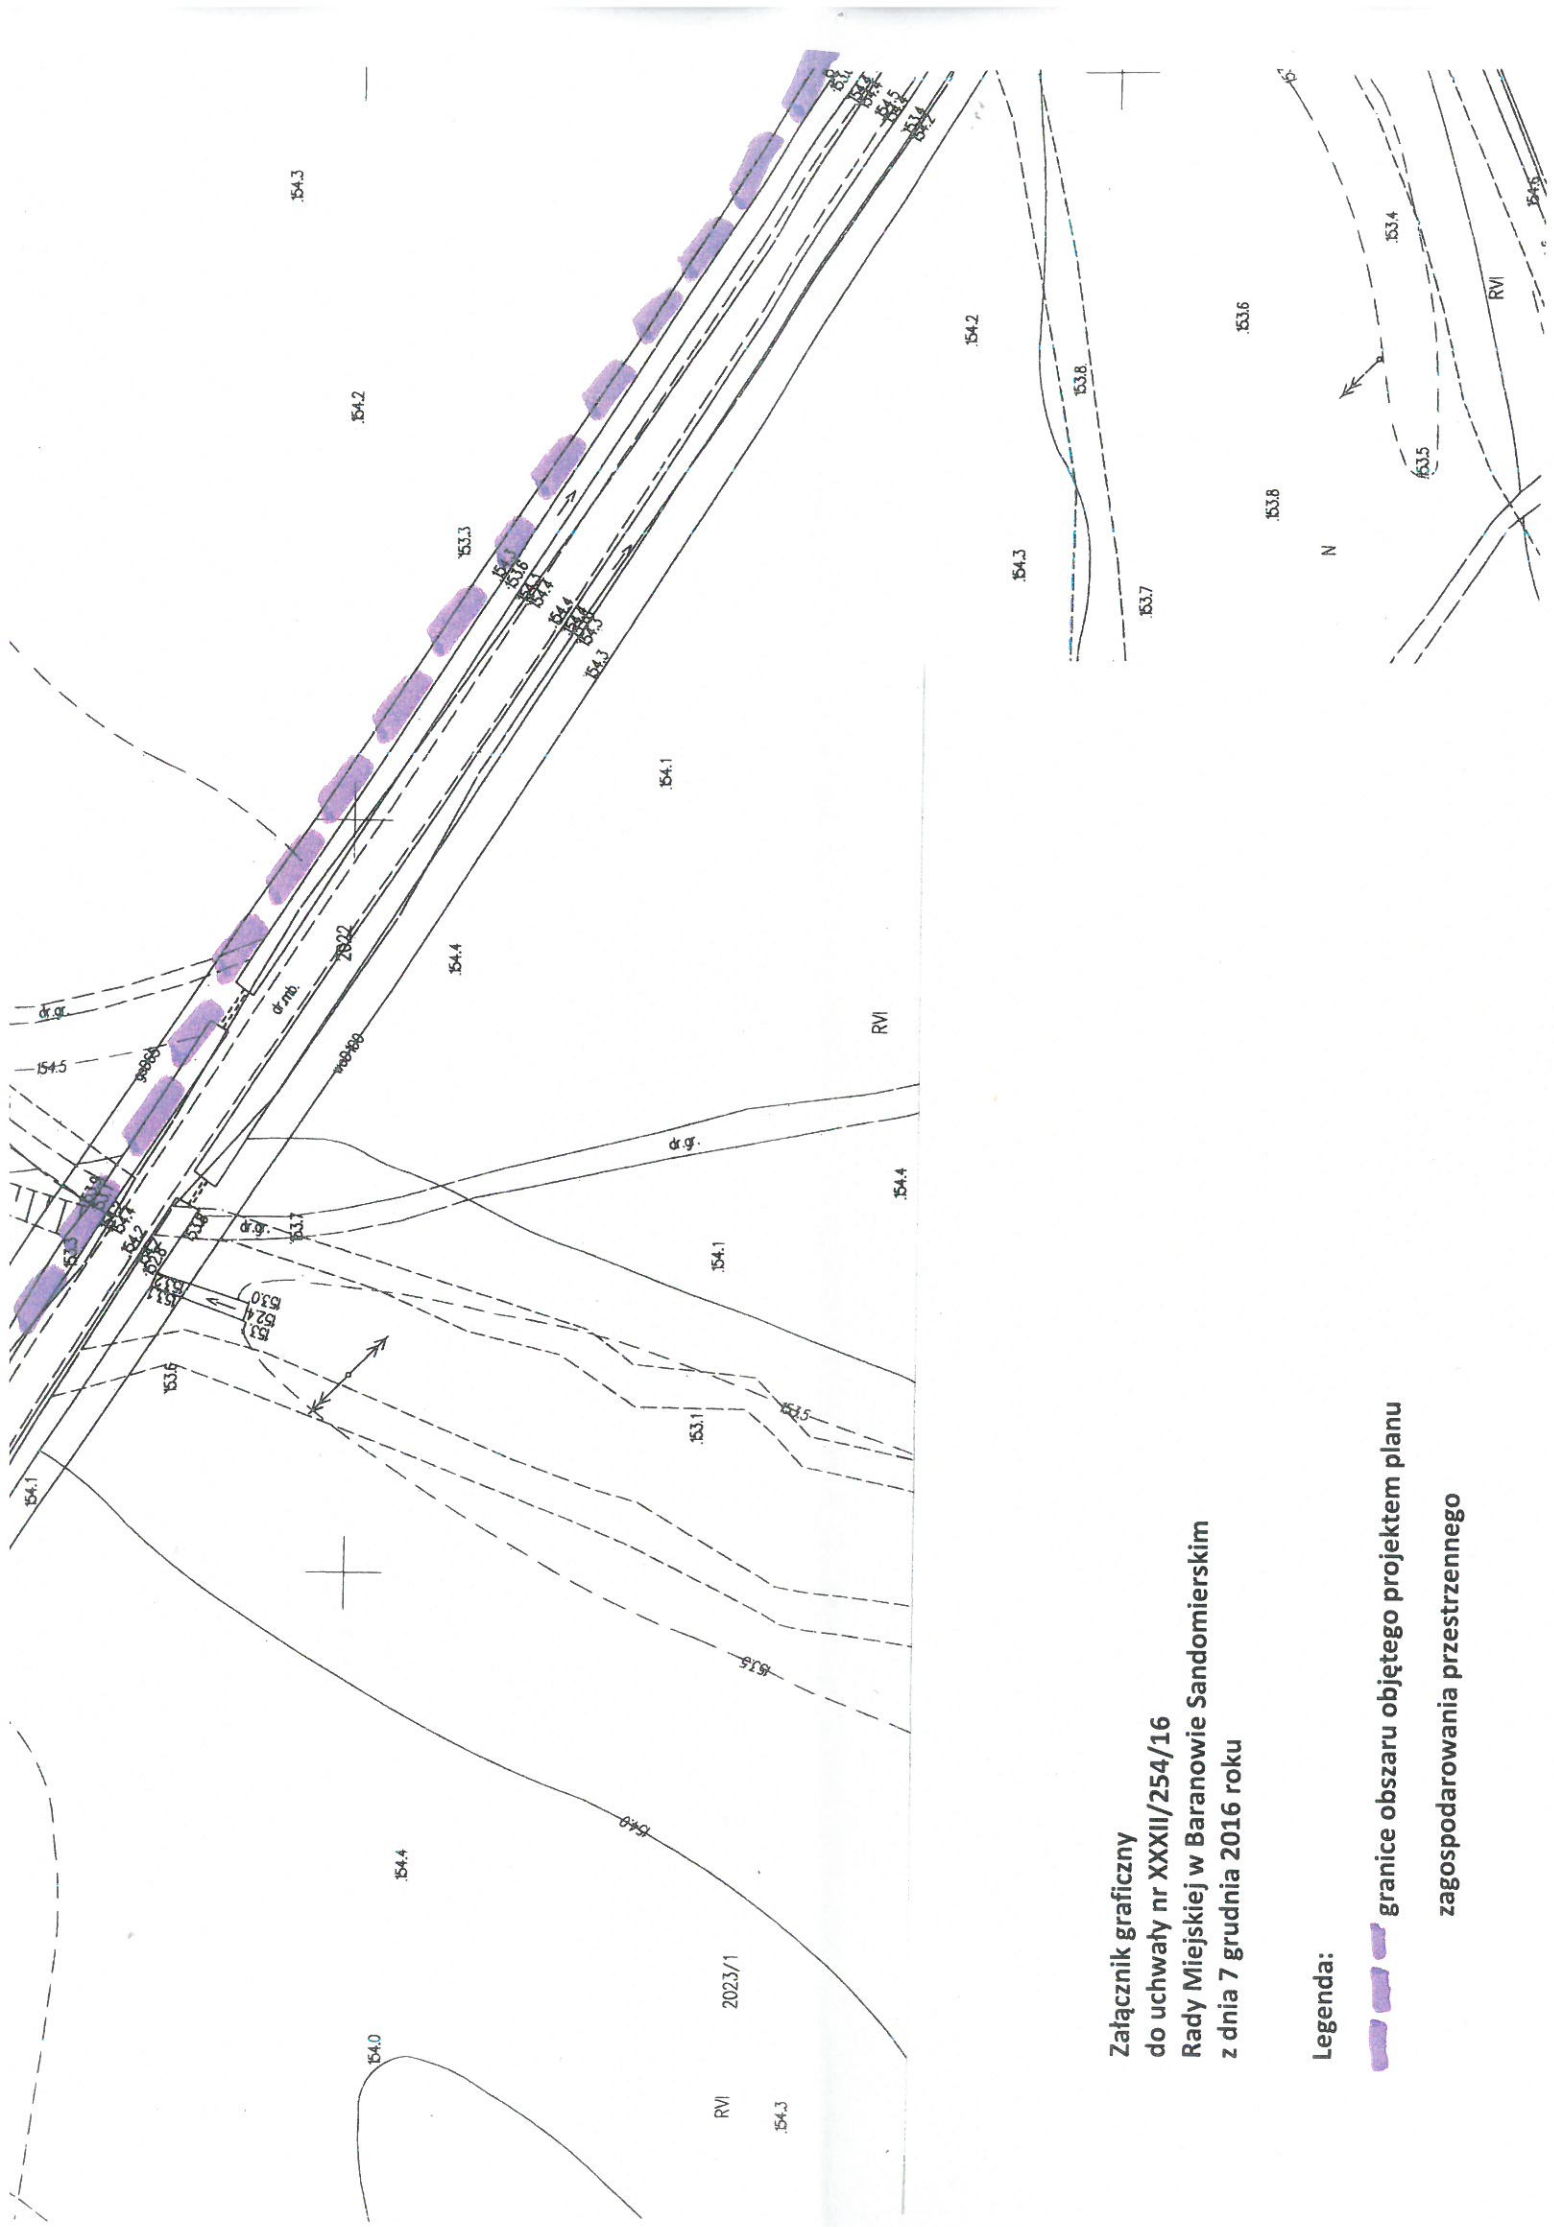

Załącznik graficzny  
do uchwały nr XXXII/254/16  
Rady Miejskiej w Baranowie Sandomierskim  
z dnia 7 grudnia 2016 roku


Legenda:

- granice obszaru objętego projektem planu zagospodarowania przestrzennego


Załącznik graficzny  
do uchwały nr XXXII/254/16  
Rady Miejskiej w Baranowie Sandomierskim  
z dnia 7 grudnia 2016 roku

Legenda:

 granice obszaru objętego projektem planu  
zagospodarowania przestrzennego

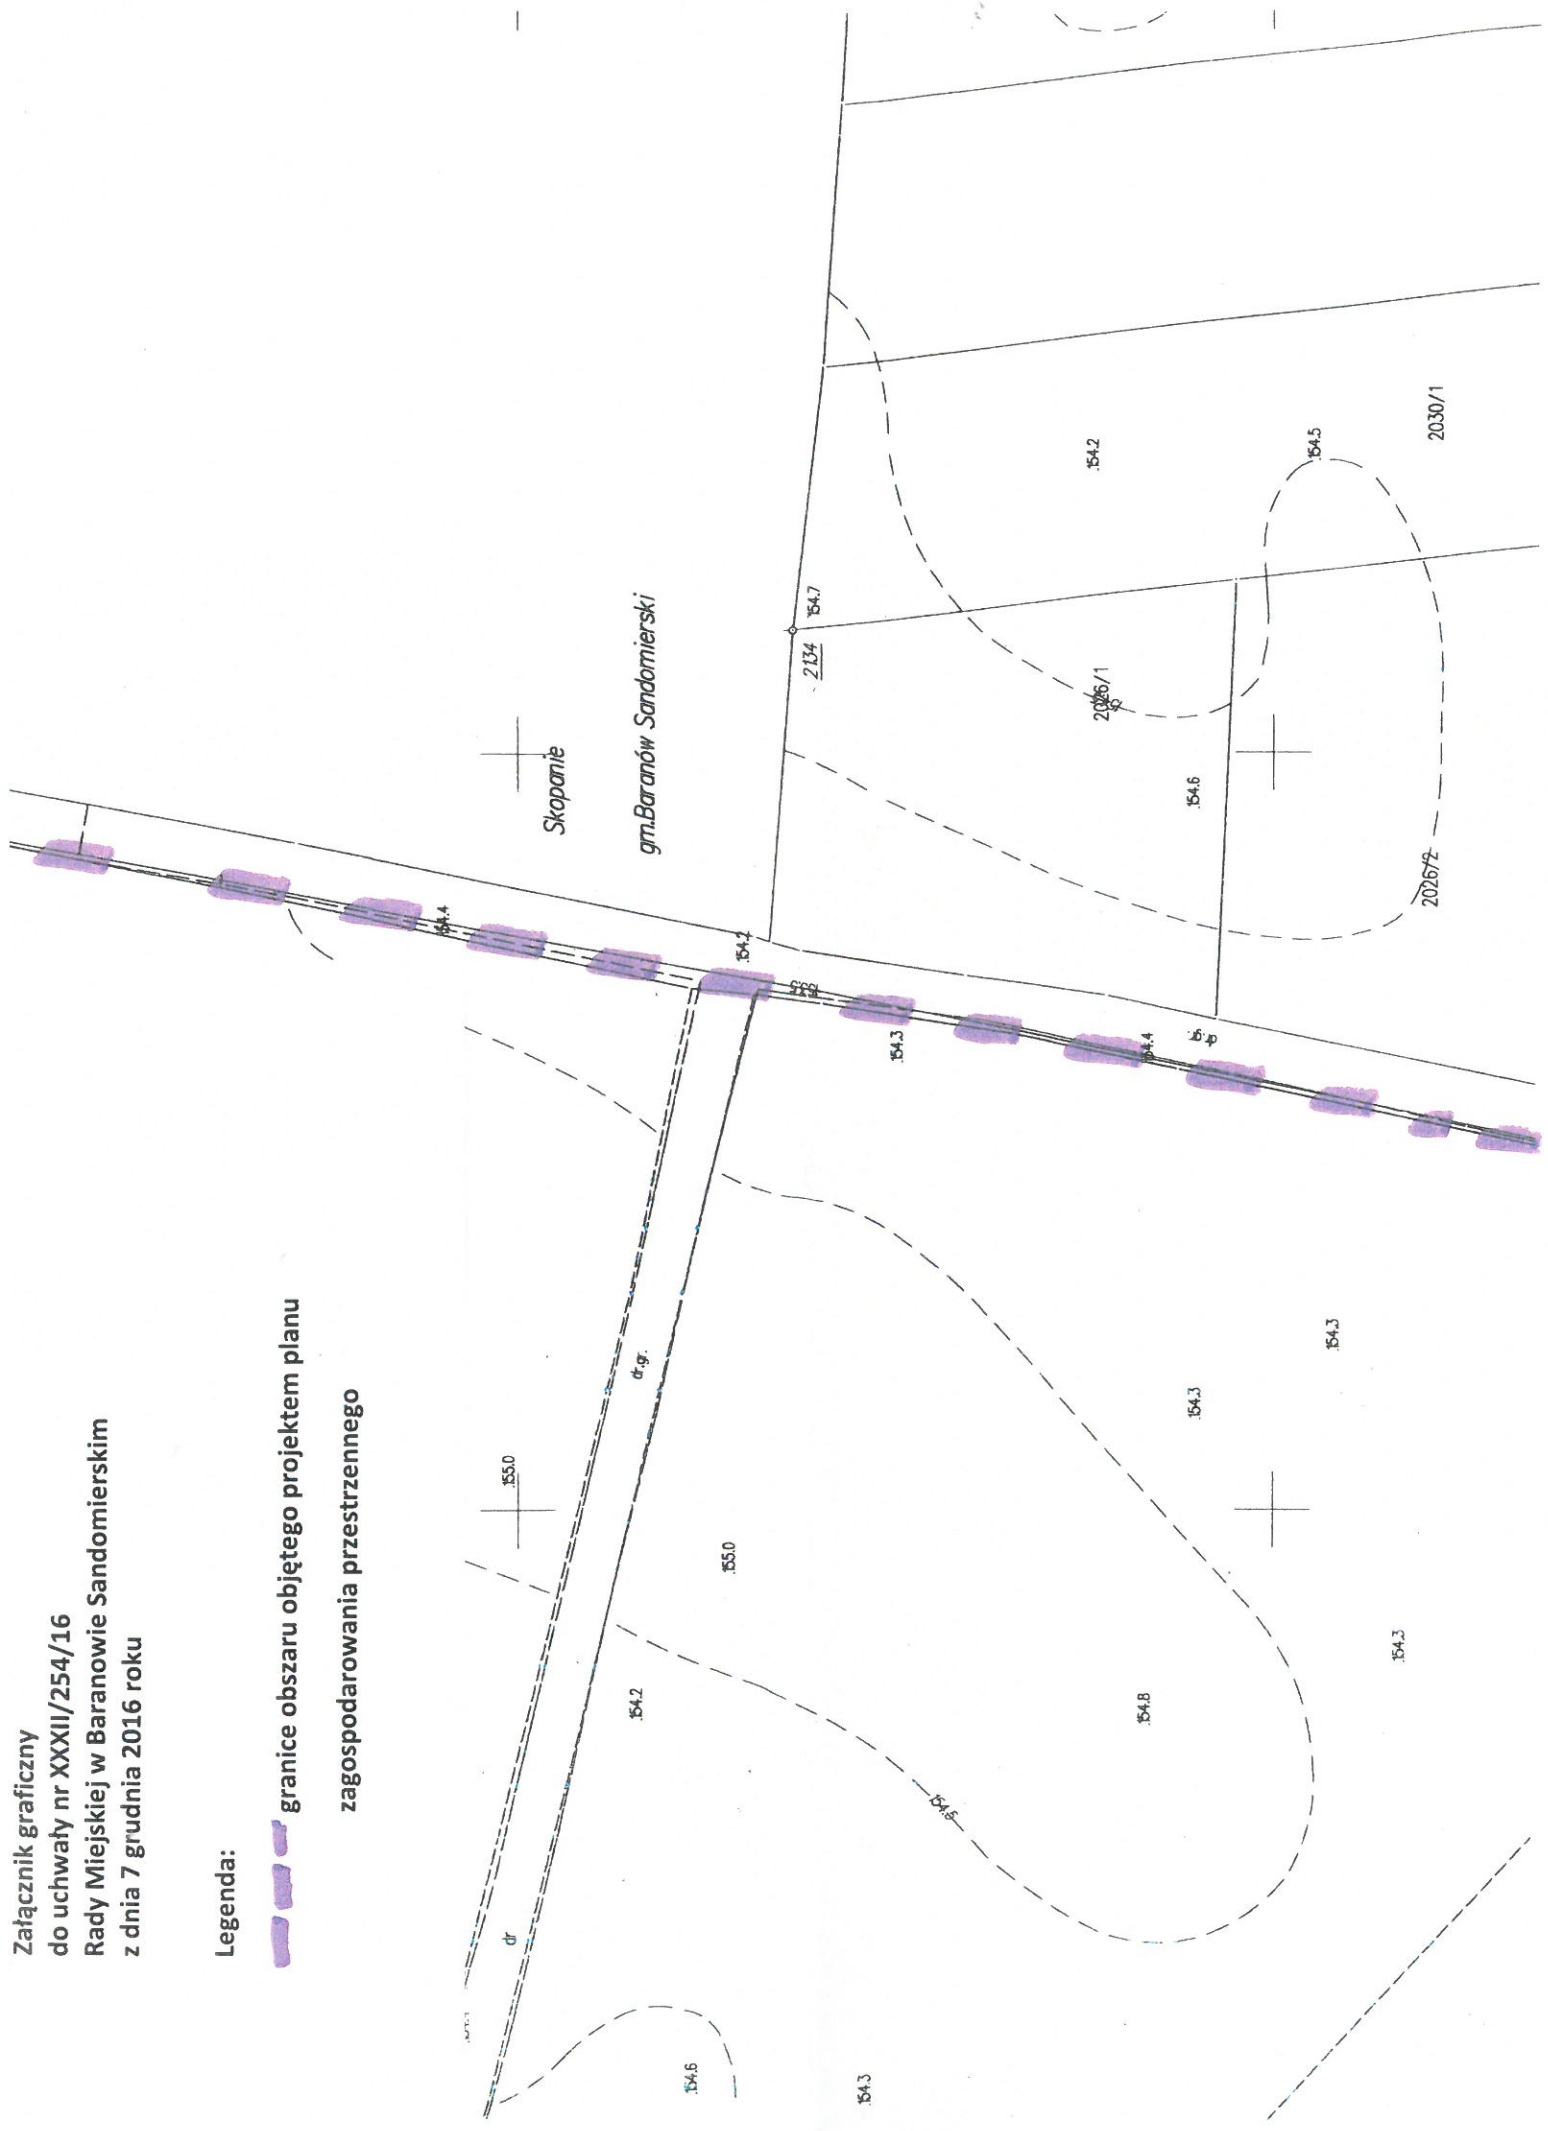



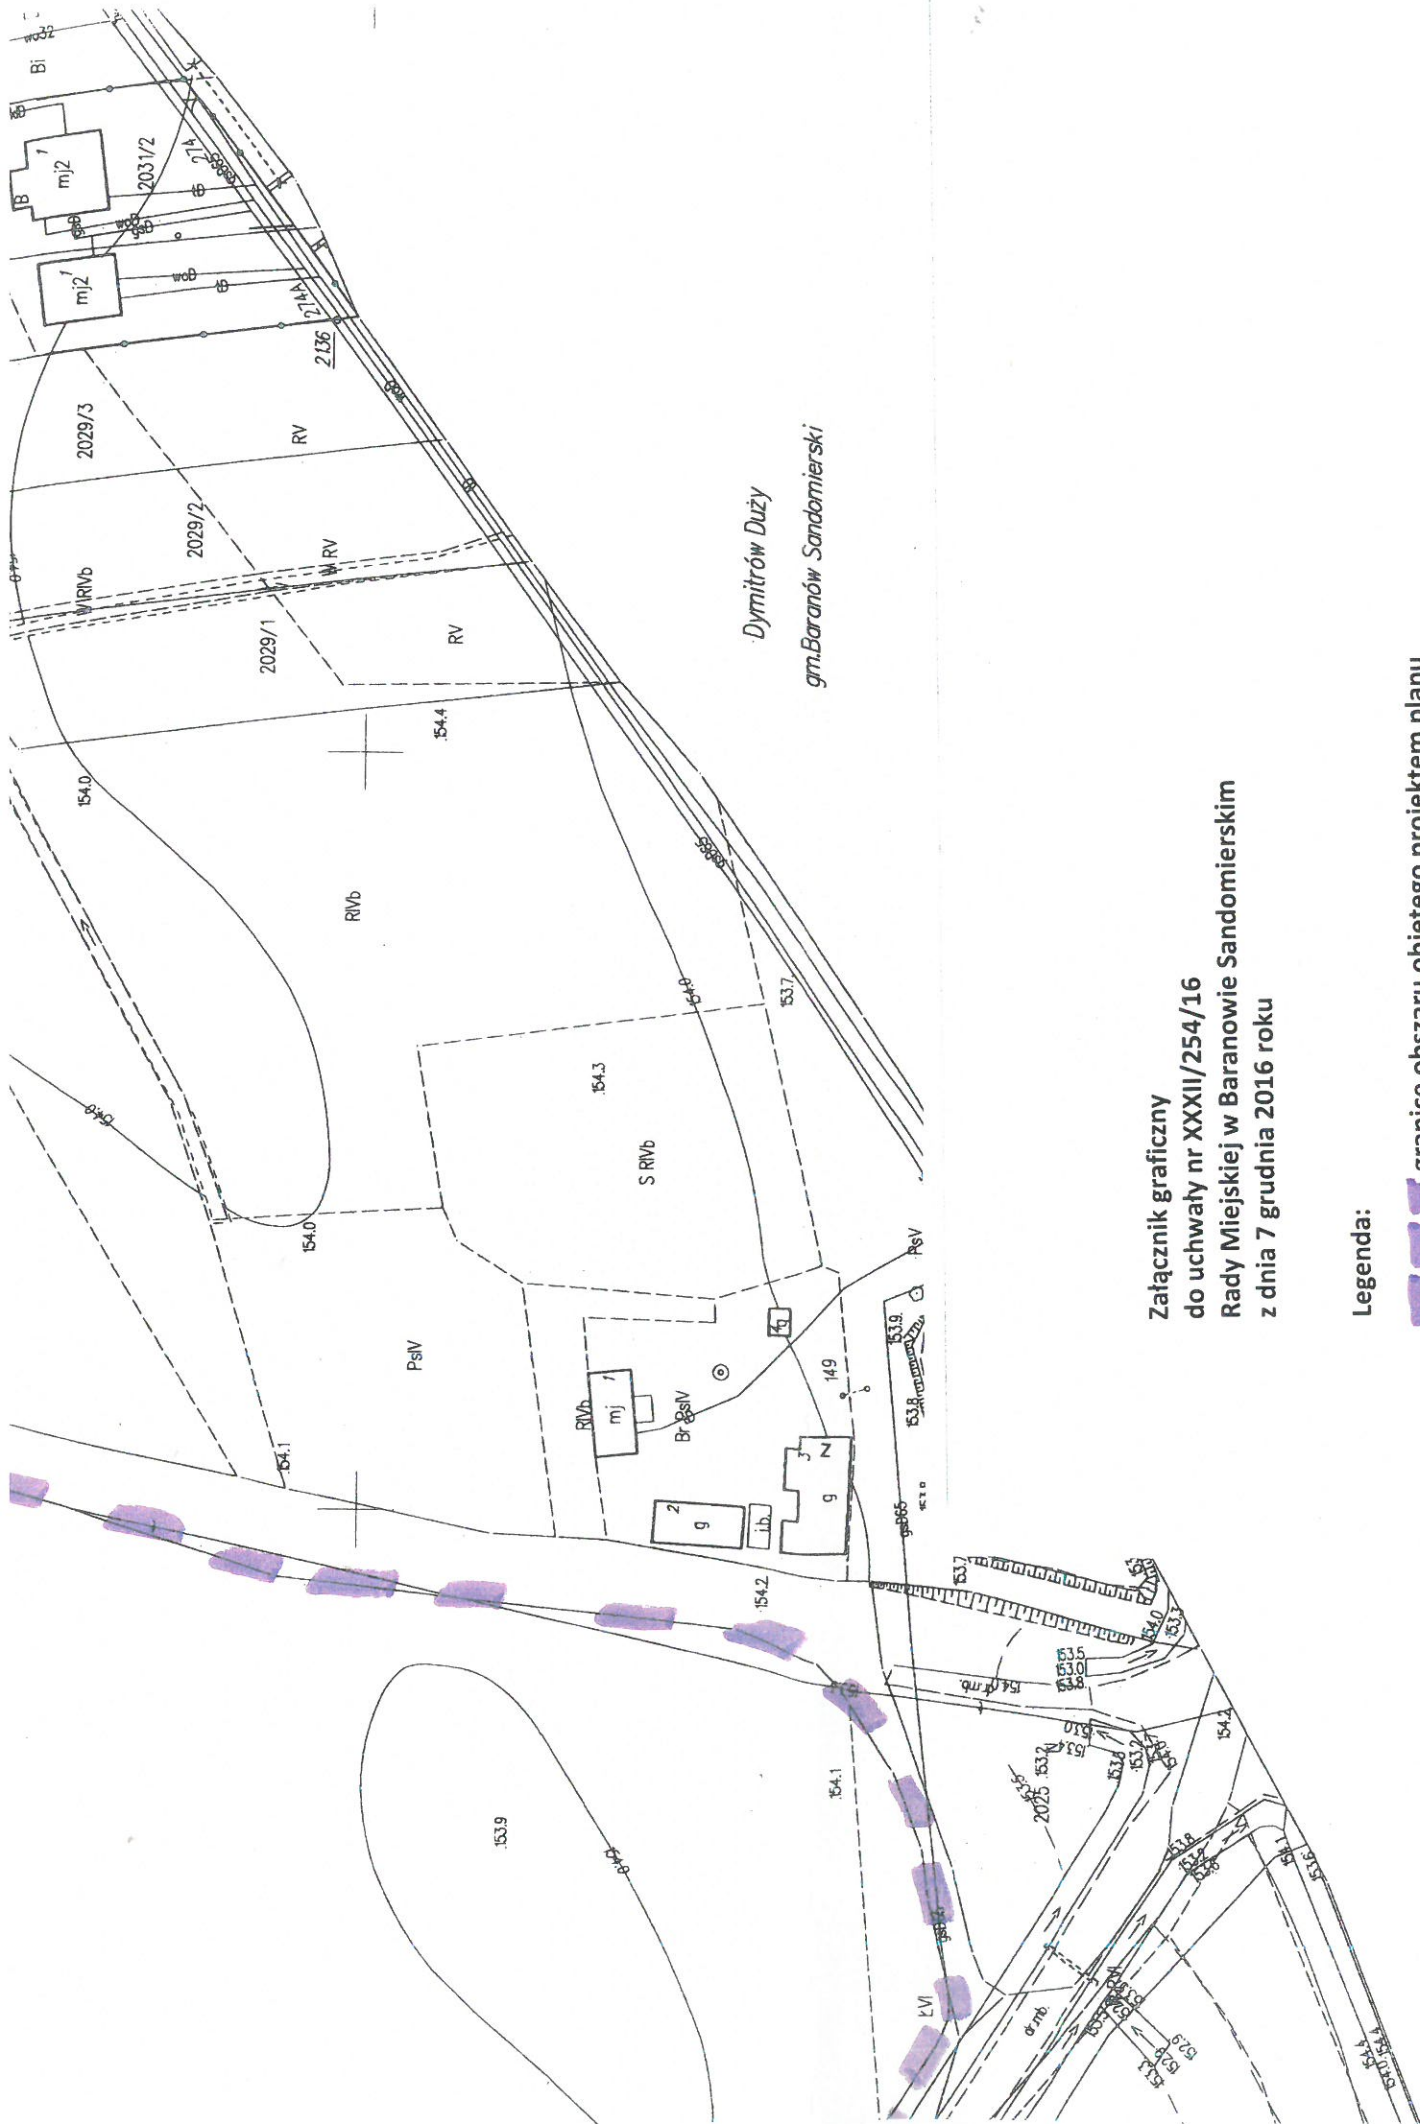

Załącznik graficzny  
do uchwały nr XXXII/254/16  
Rady Miejskiej w Baranowie Sandomierskim  
z dnia 7 grudnia 2016 roku

Legenda:

- granice obszaru objętego projektem planu zagospodarowania przestrzennego