

UCHWAŁA NR XXXII/255/2016
RADY MIEJSKIEJ W BARANOWIE SANDOMIERSKIM
z dnia 7 grudnia 2016 roku

w sprawie przystąpienia do sporządzenia miejscowego planu zagospodarowania przestrzennego terenu pod budowę cmentarza w Baranowie Sandomierskim.

Na podstawie art. 18 ust. 2 pkt 15 ustawy z dnia 8 marca 1990r. o samorządzie gminnym (t.j. Dz. U. z 2016r., poz. 446, ze zm.) i art. 14 ust. 1,2 i 4 ustawy z dnia 27 marca 2003 roku o planowaniu i zagospodarowaniu przestrzennym (t.j. Dz. U. z 2016r., poz. 778, ze zm.) uchwala się, co następuje:

§ 1. Przystępuje się do sporządzenia miejscowego planu zagospodarowania przestrzennego terenu pod budowę cmentarza w Baranowie Sandomierskim.


§ 2. Integralna część uchwały stanowi załącznik graficzny przedstawiający granice obszaru objętego projektem planu w skali 1:1000.

§ 3. Wykonanie uchwały powierza się Burmistrzowi Miasta i Gminy Baranów Sandomierski.

§ 4. Uchwała wchodzi w życie z dniem podjęcia.

Przewodniczący Rady Miejskiej

mgr inż. Wacław Smykła

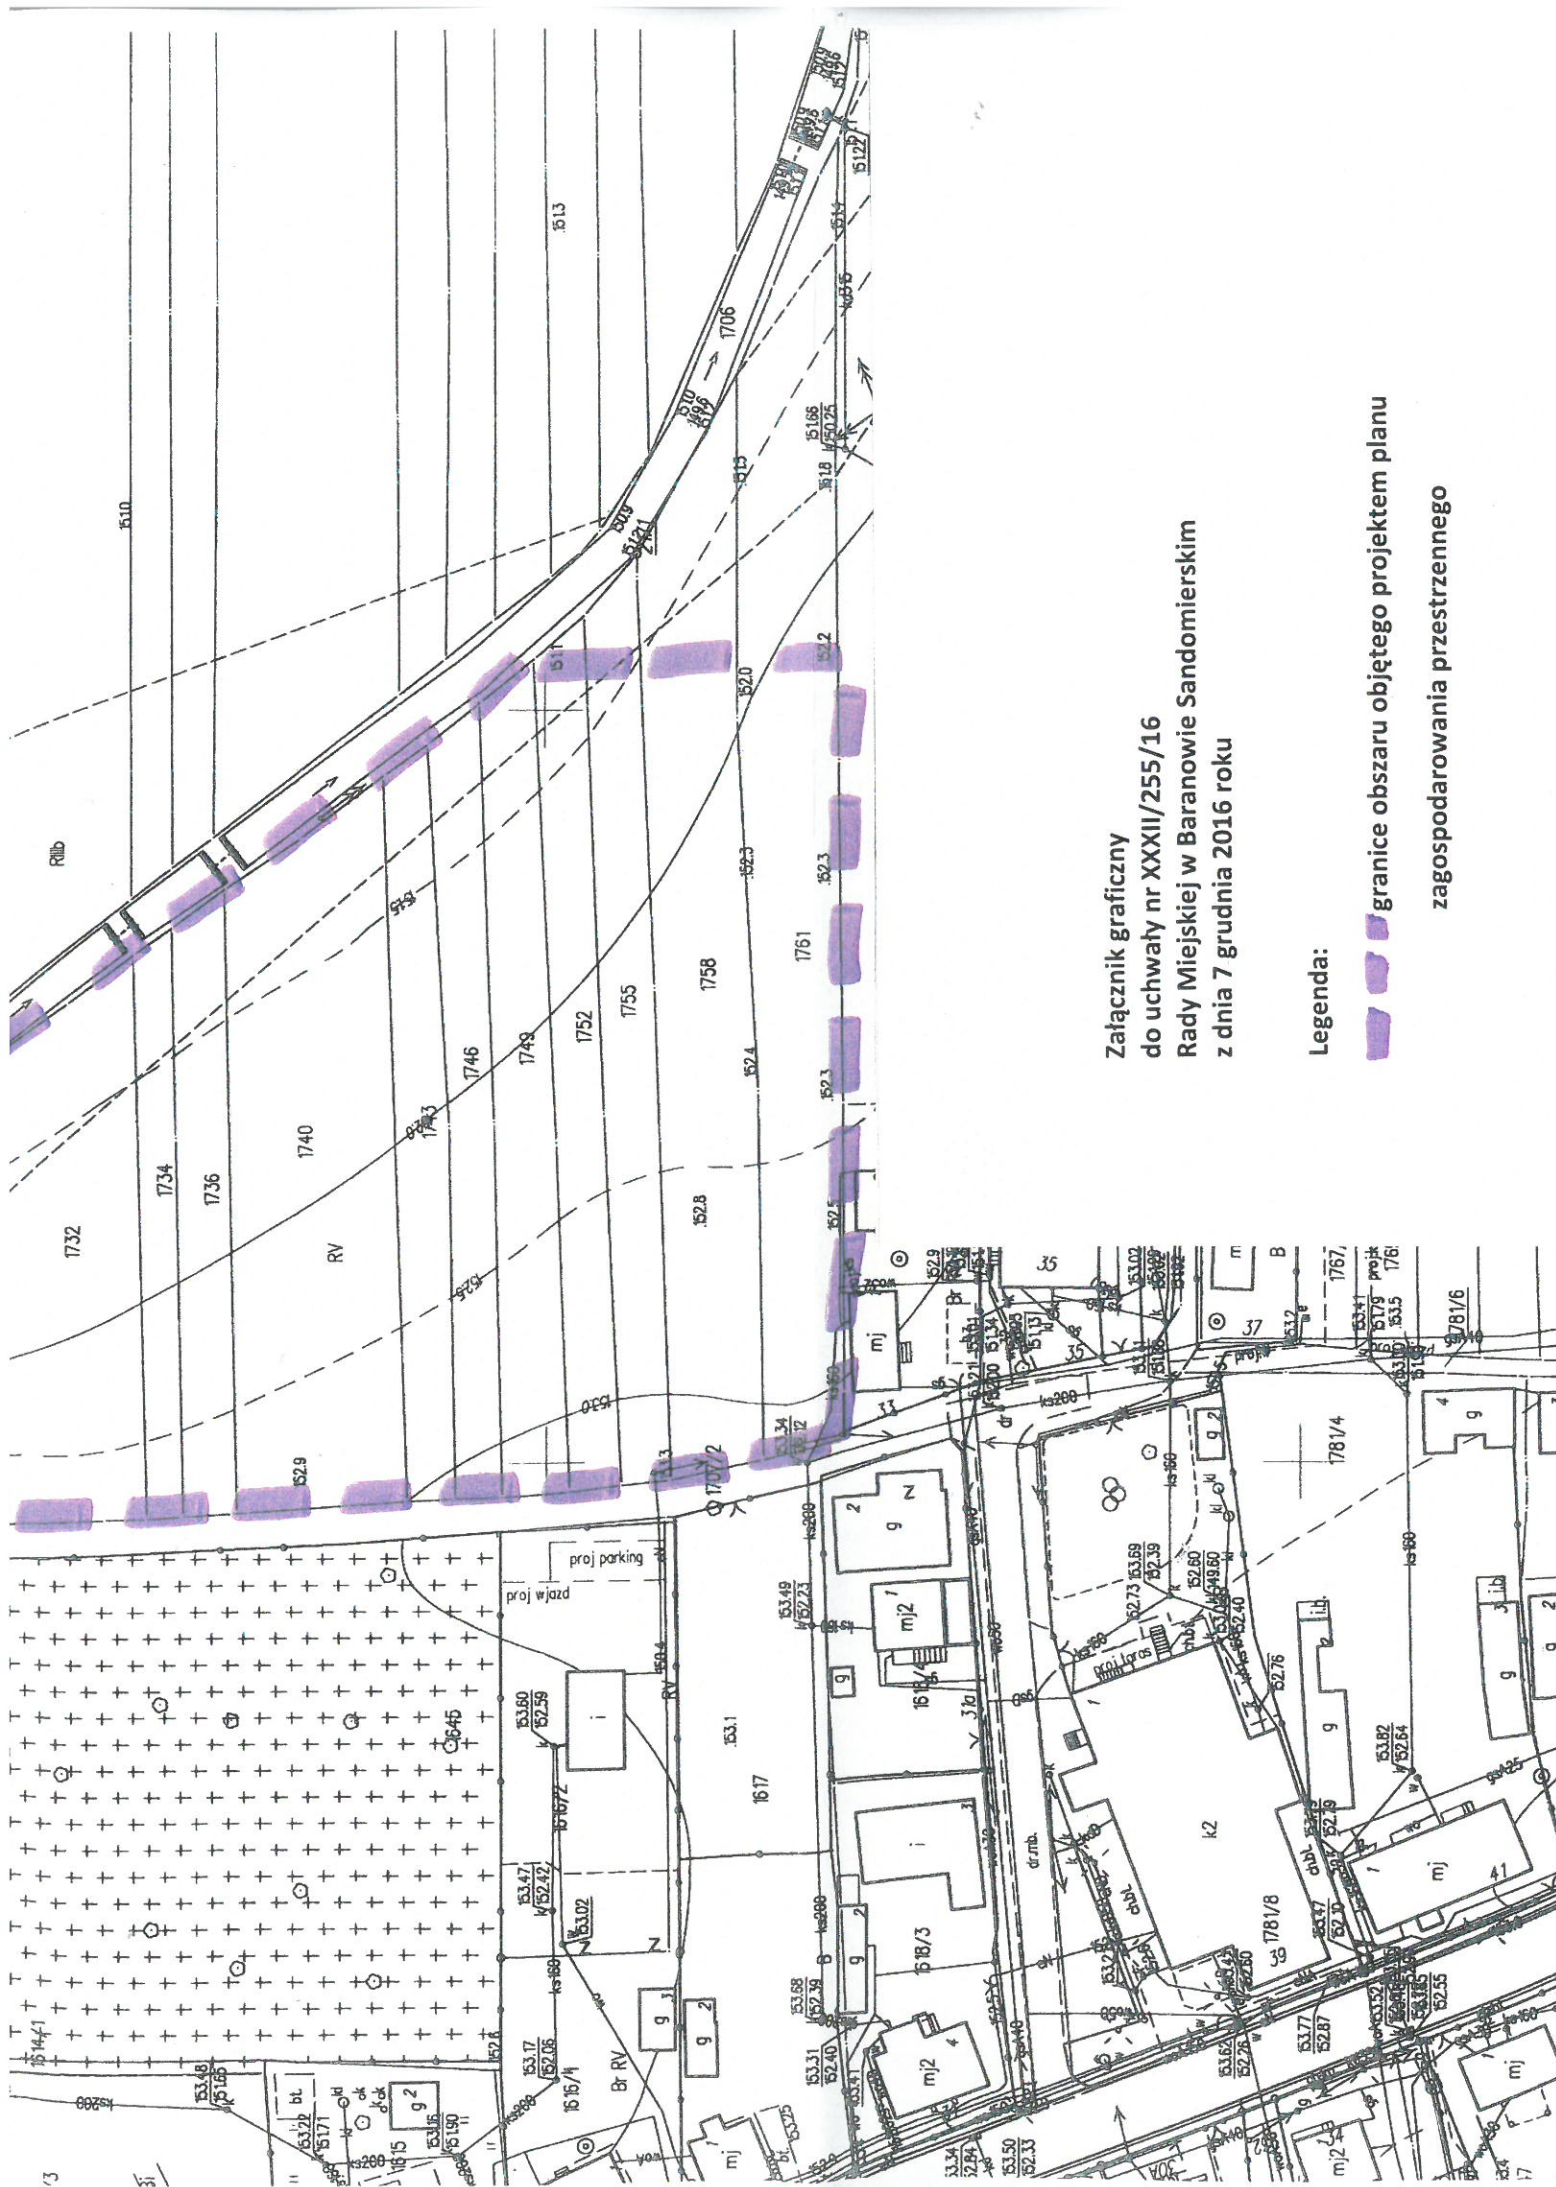

Załącznik graficzny
do uchwały nr XXXIII/255/16
Rady Miejskiej w Baranowie Sandomierskim
z dnia 7 grudnia 2016 roku

Legenda:
 granice obszaru objętego projektem planu
zagospodarowania przestrzennego