


Załącznik nr 10 do SIWZ z dnia 15.04.2019 r. – POMIESZCZENIA UŻYTKOWANE PODCZAS PROWADZONYCH ROBÓT BUDOWLANYCH

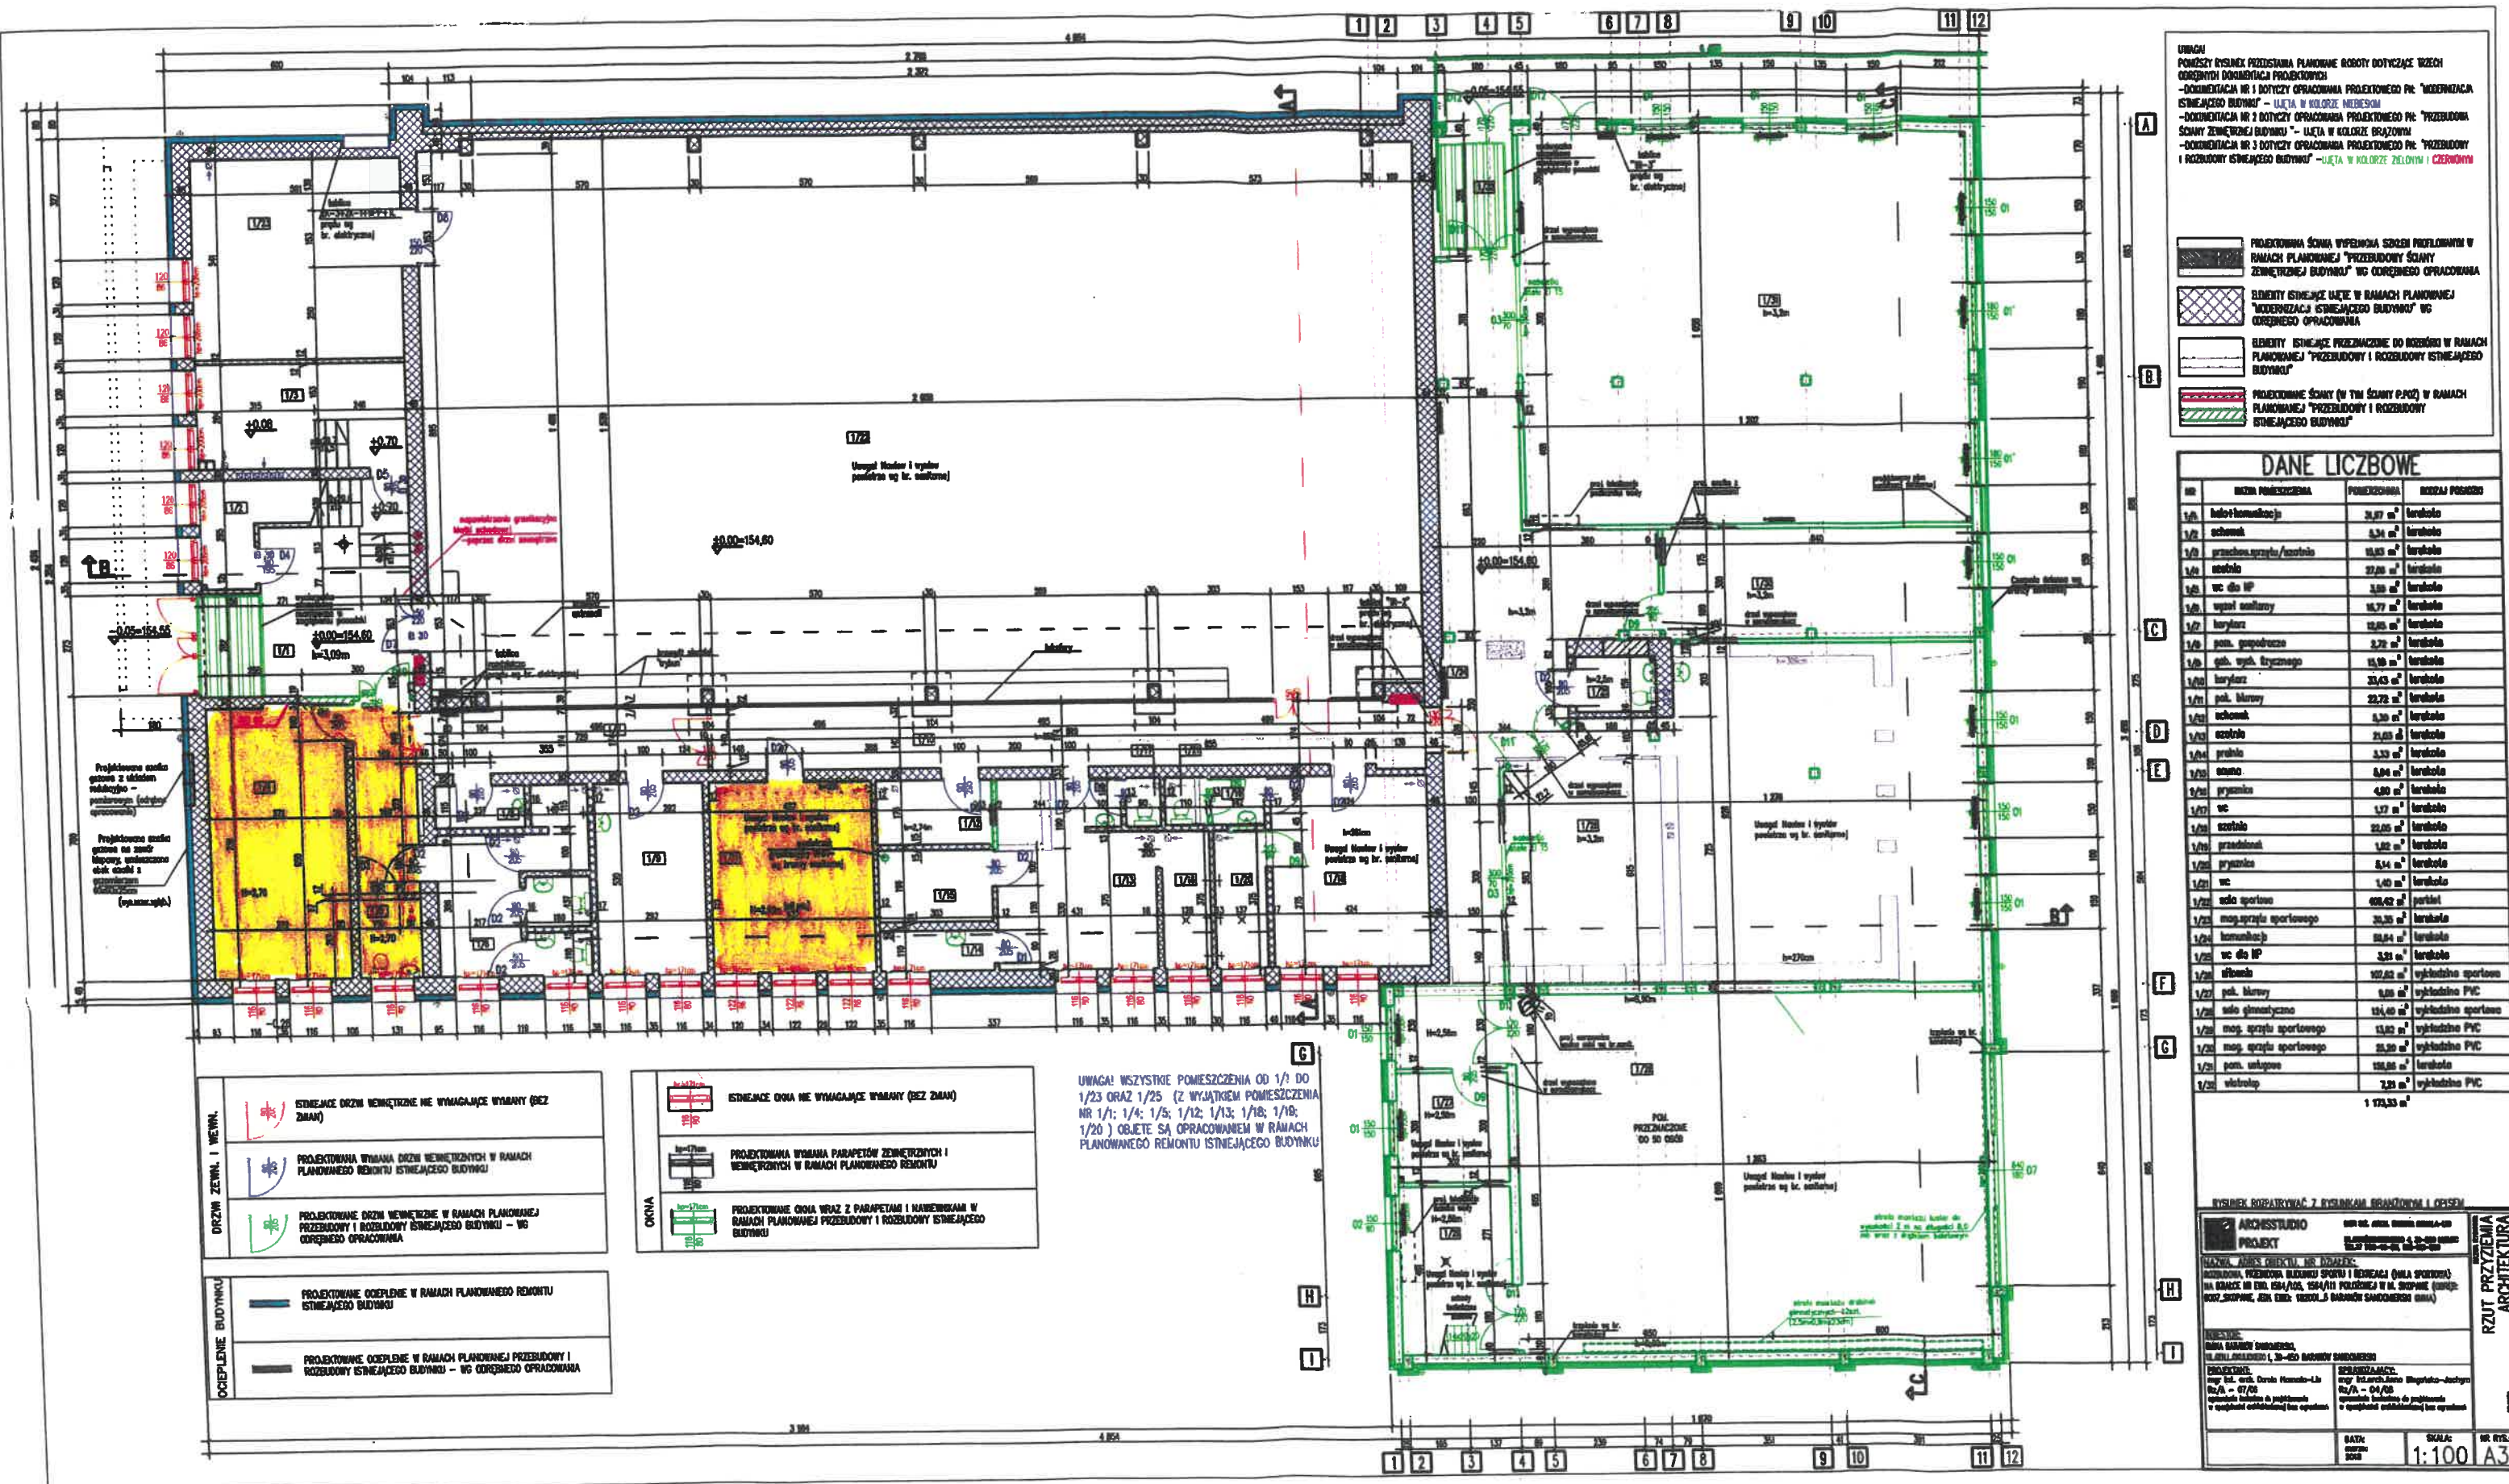

UWAGA!


DANE LICZBOWE			


ARCHISTUDIO
 PROJEKT

